

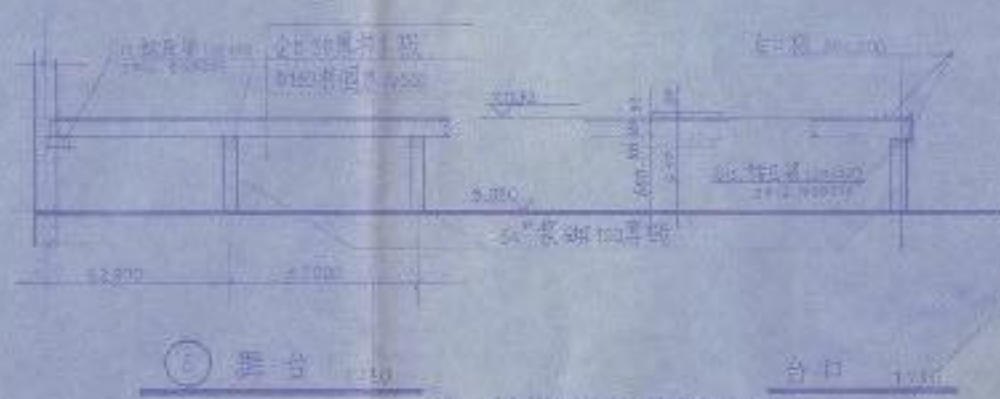
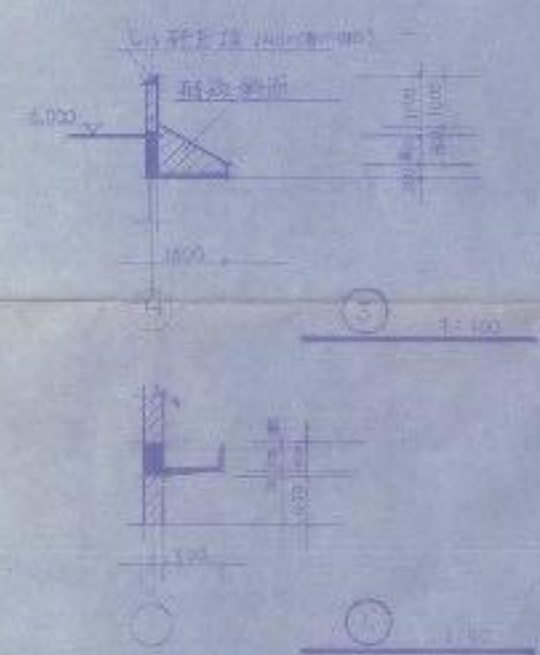
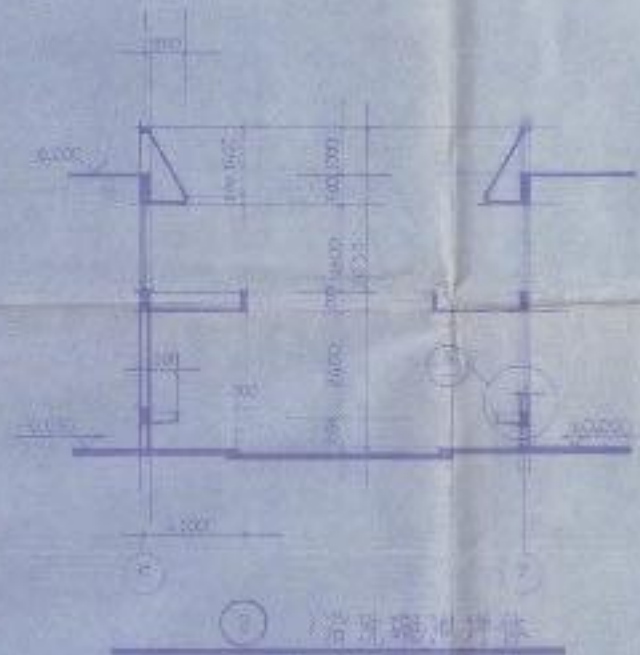
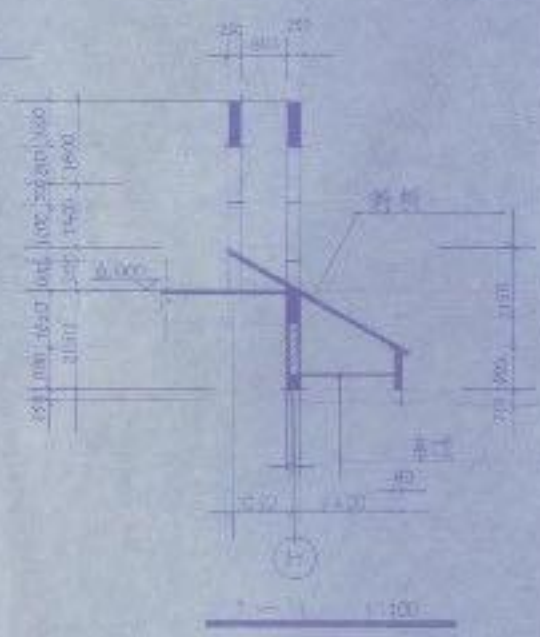
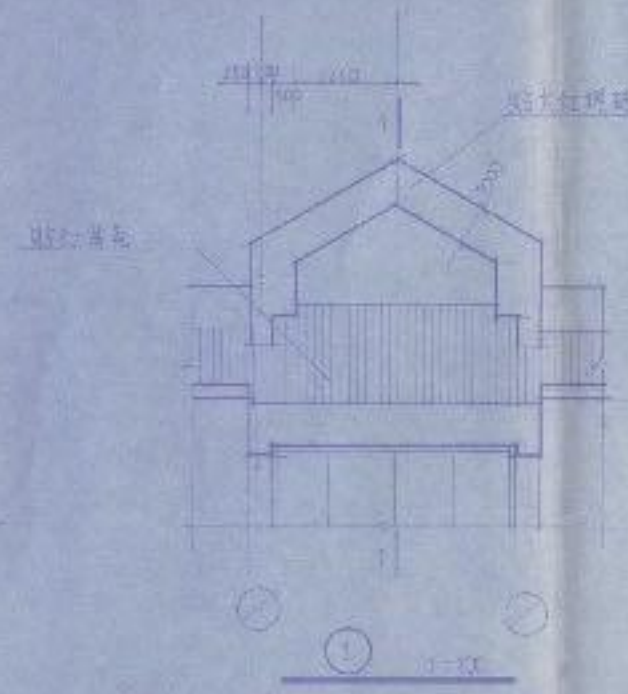
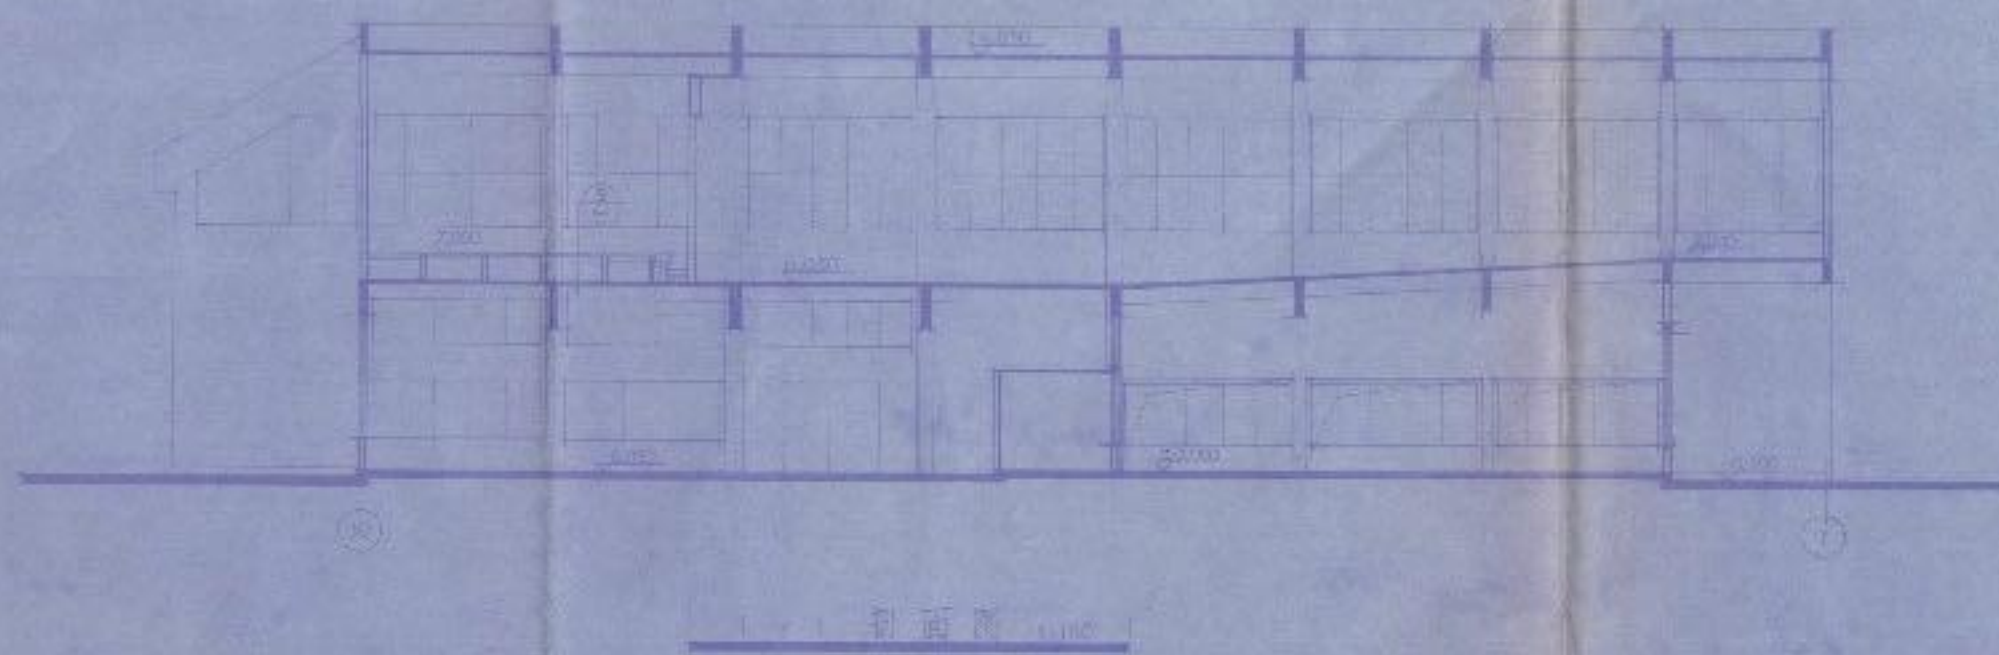
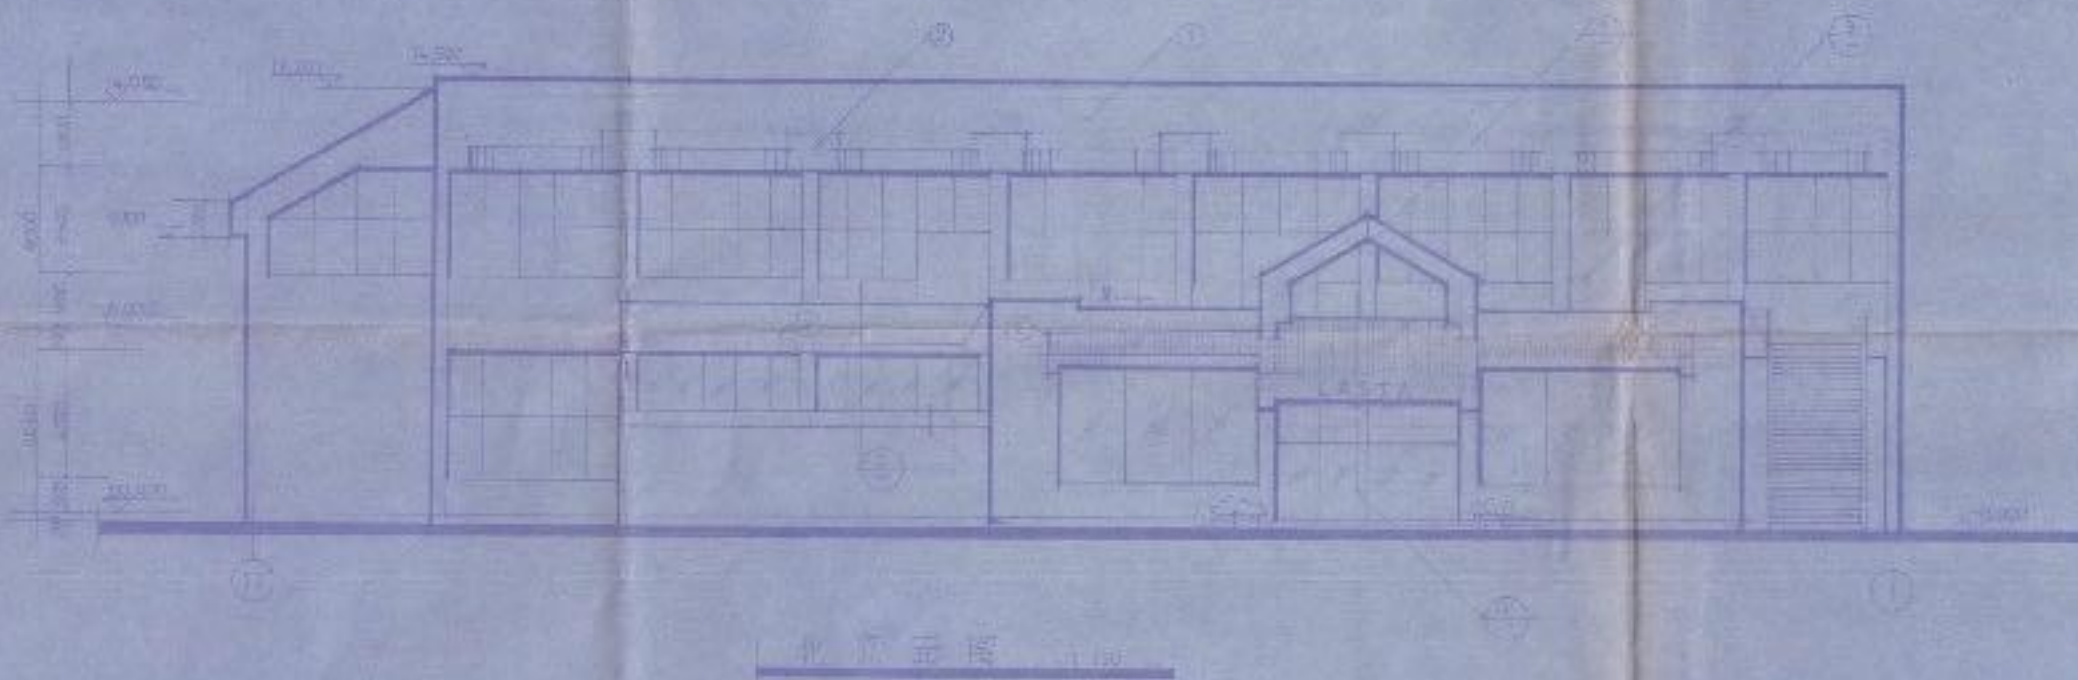



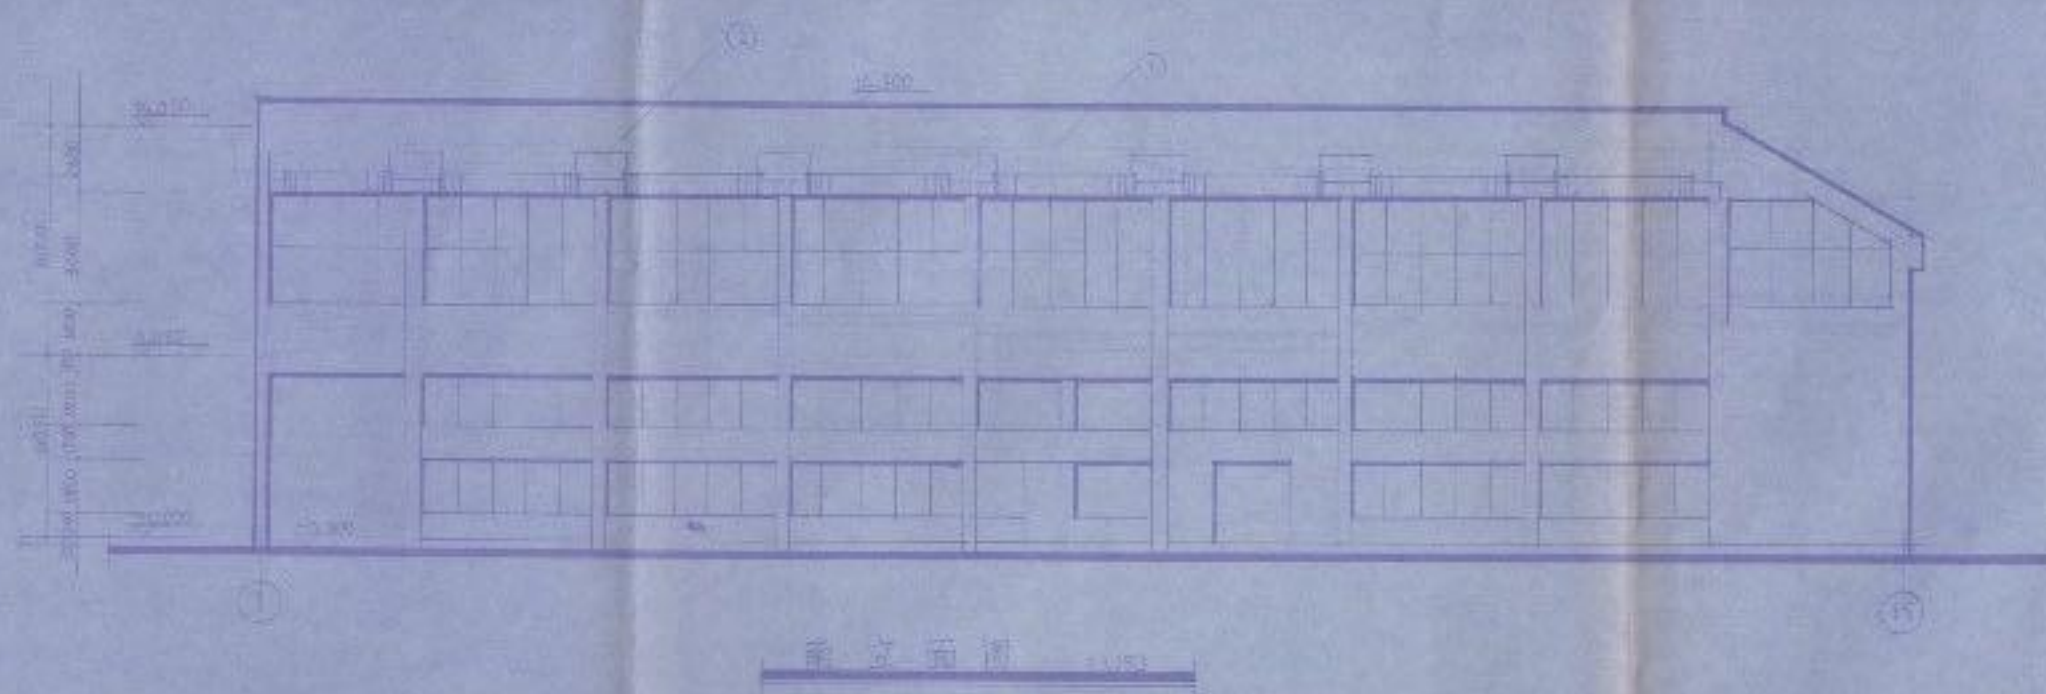


注：本图系按原图（开）重绘（1:100）

福建省建阳市建筑设计院		建北卫生学校	
院址：建阳市南平路111号		项目负责人：陈金水	
设计：陈金水	审核：陈金水	南北立面（1:100）	图号：J100-01
制图：陈金水	校对：陈金水	日期：2000.10.10	比例：1:100

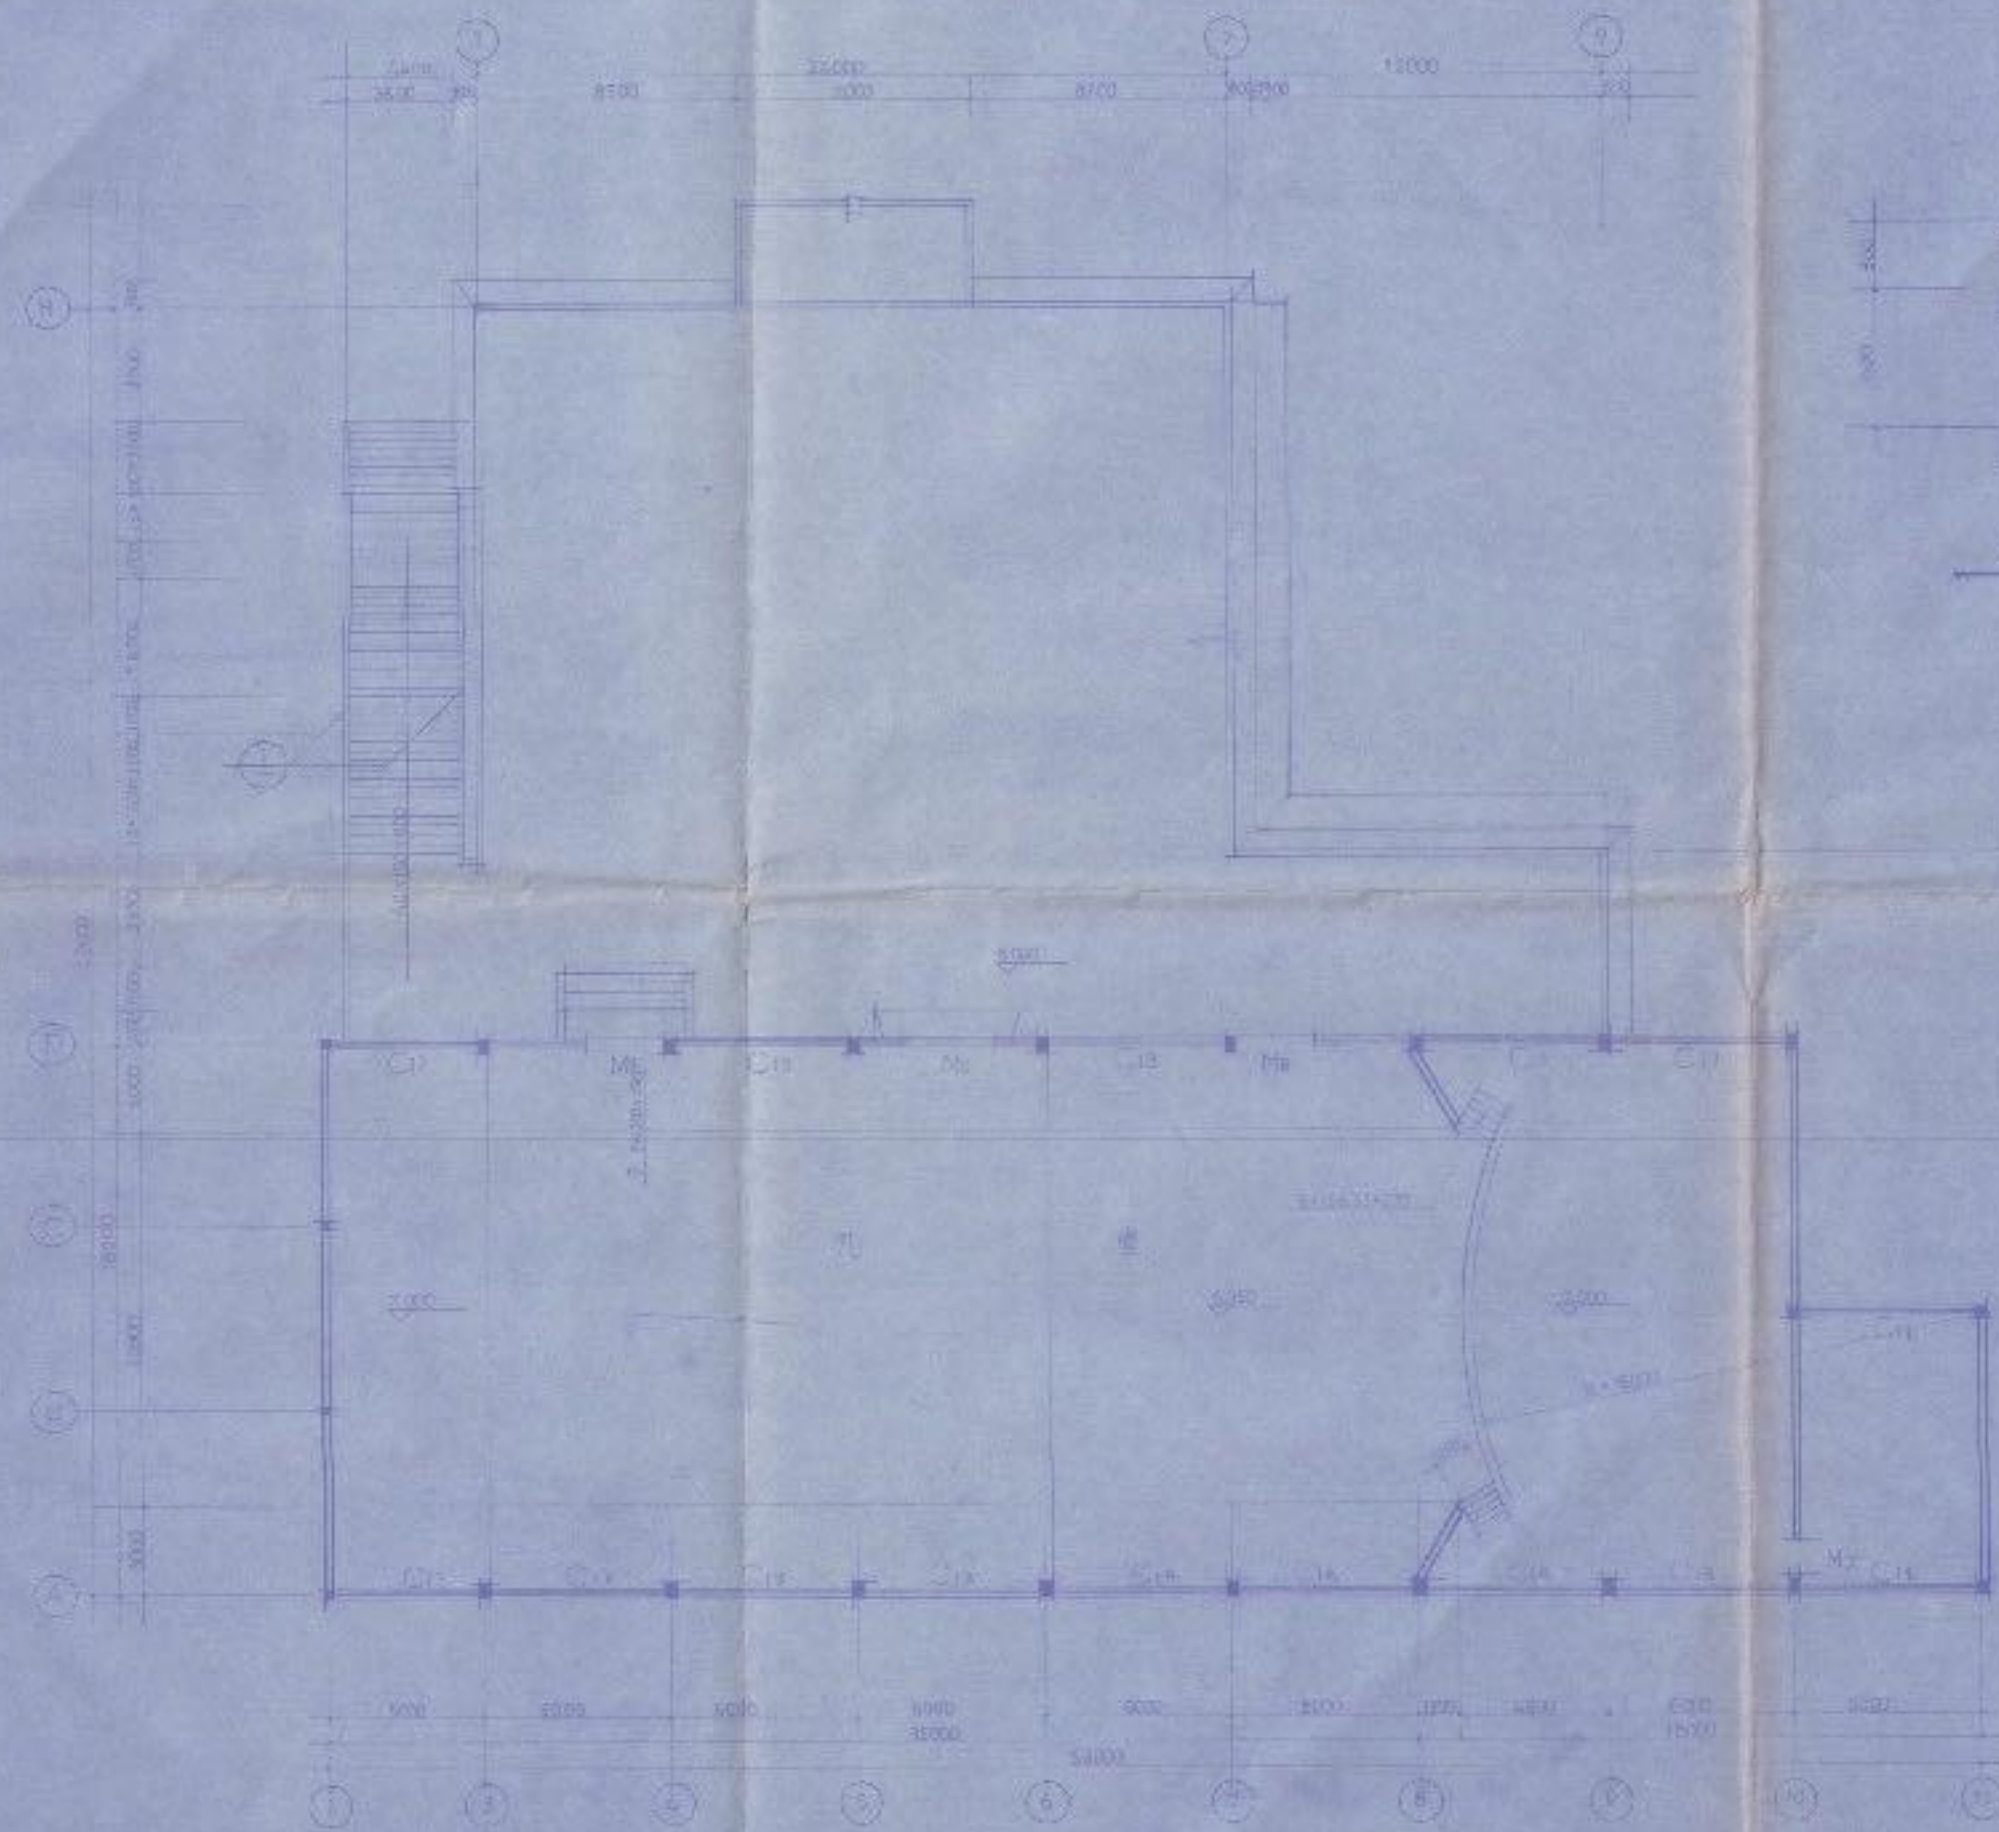


主楼平面图 1:100 比例

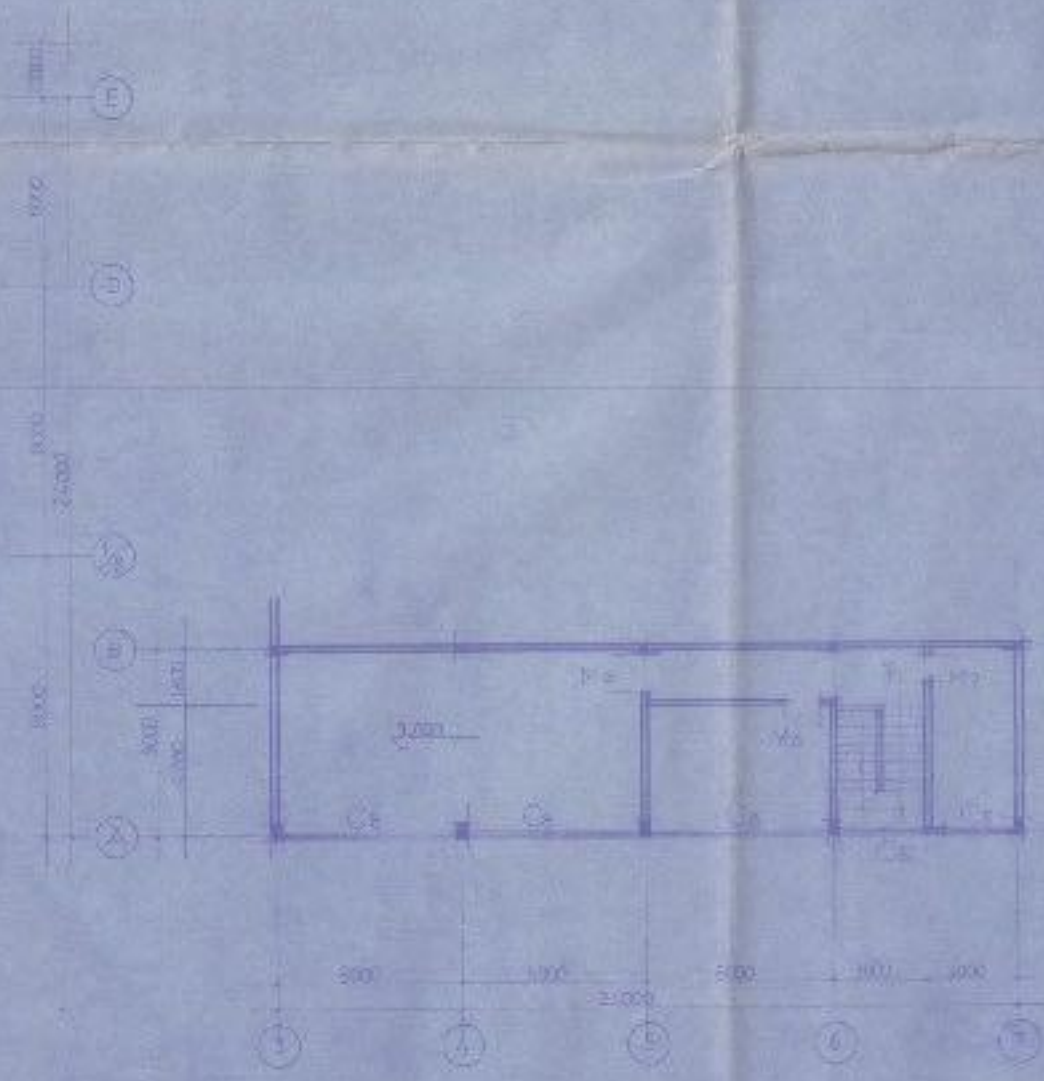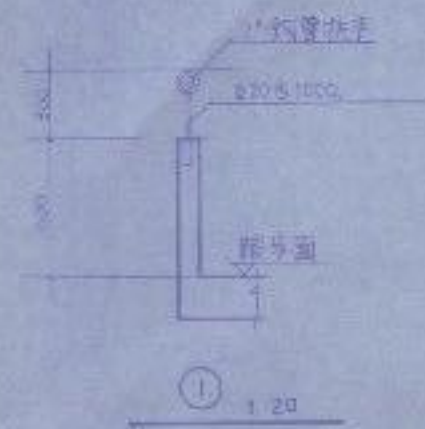


辅助楼平面图 1:100 比例

福建省建阳市建筑设计院		工程名称	新建卫生学校
福建省建阳市建筑设计院		工程地点	建阳市卫生学校
设计人	陈建阳	设计日期	2000.10.10
审核人	陈建阳	审核日期	2000.10.10
制图人	陈建阳	制图日期	2000.10.10
校对	陈建阳	校对日期	2000.10.10
项目负责人	陈建阳	项目负责人日期	2000.10.10

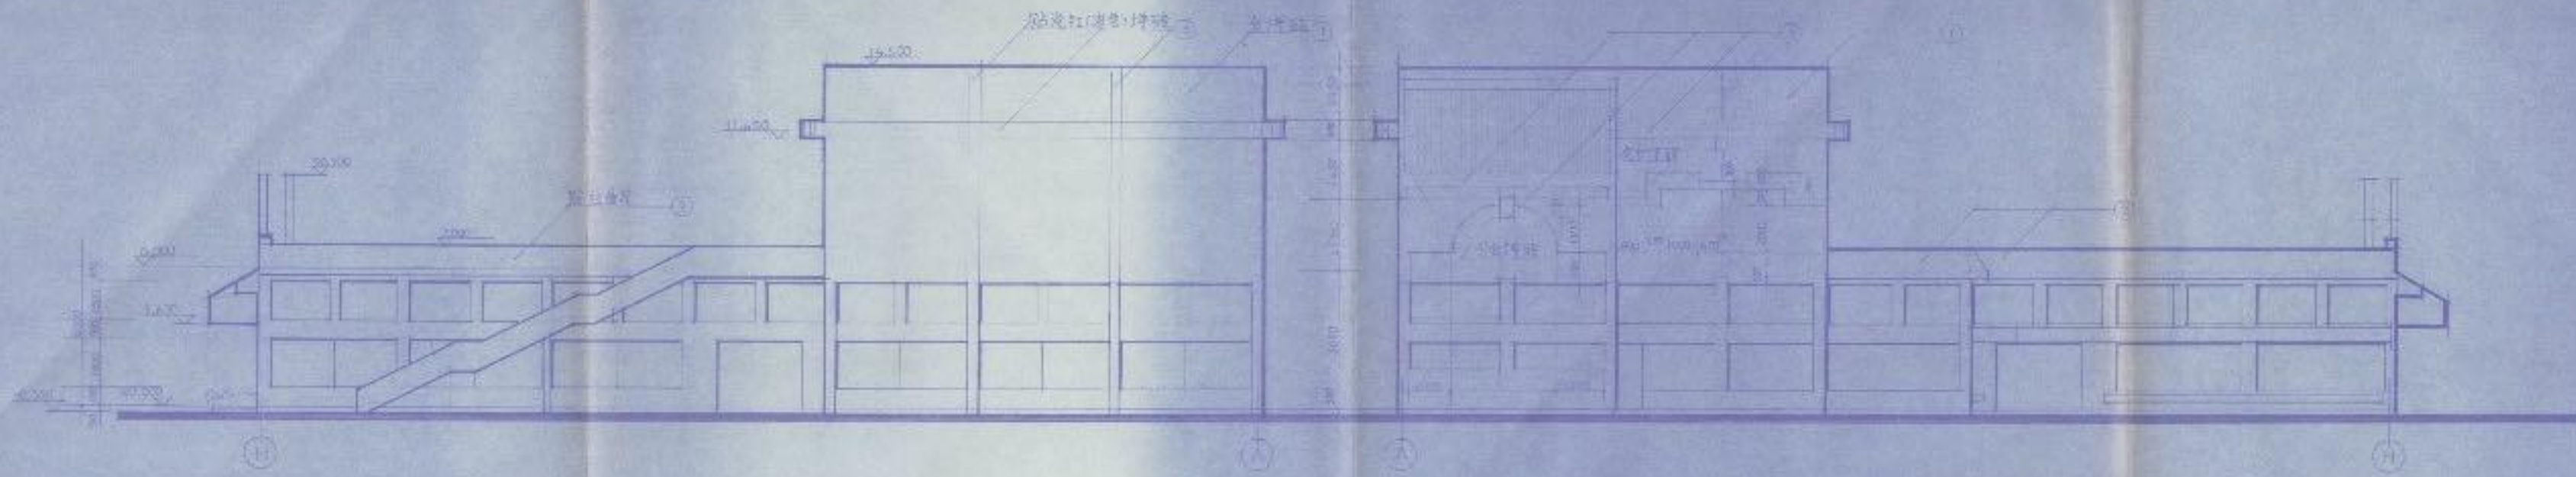


西立面图 1:100


东立面图 1:100

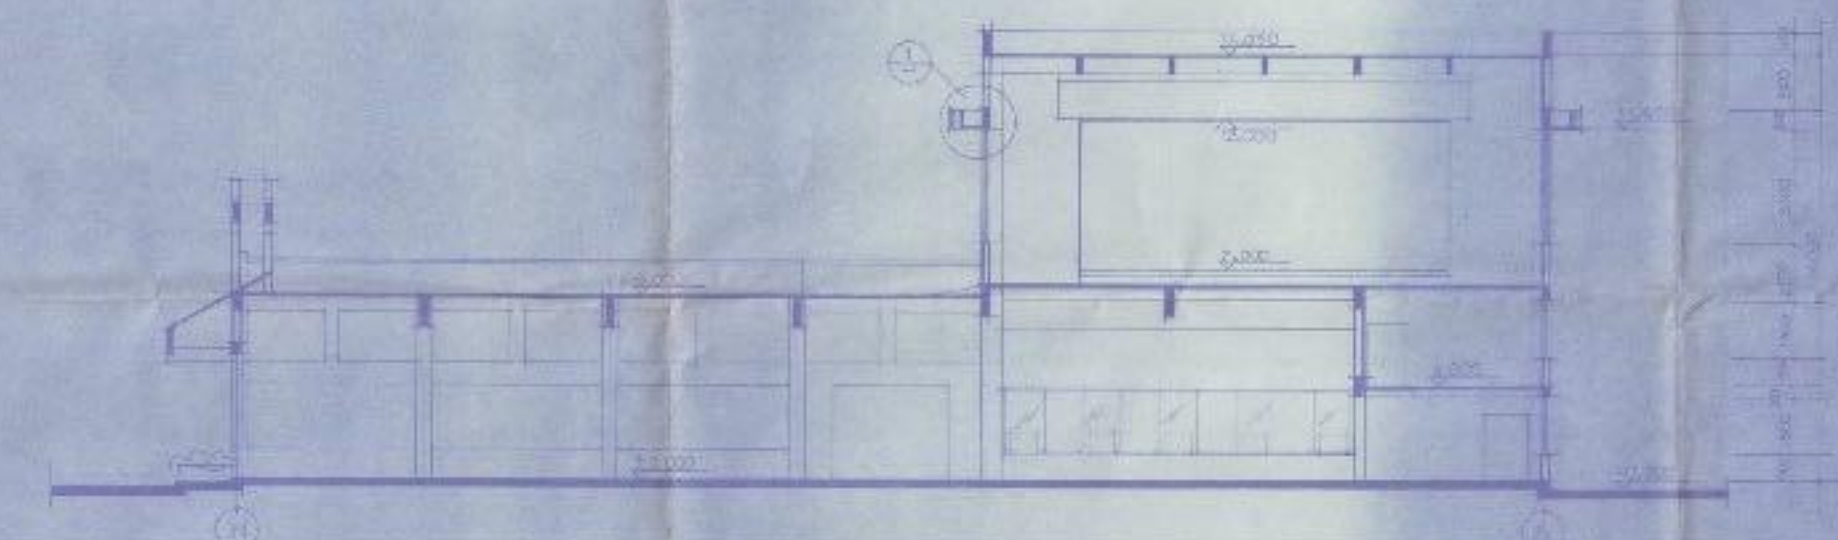


1-2剖面图 1:100

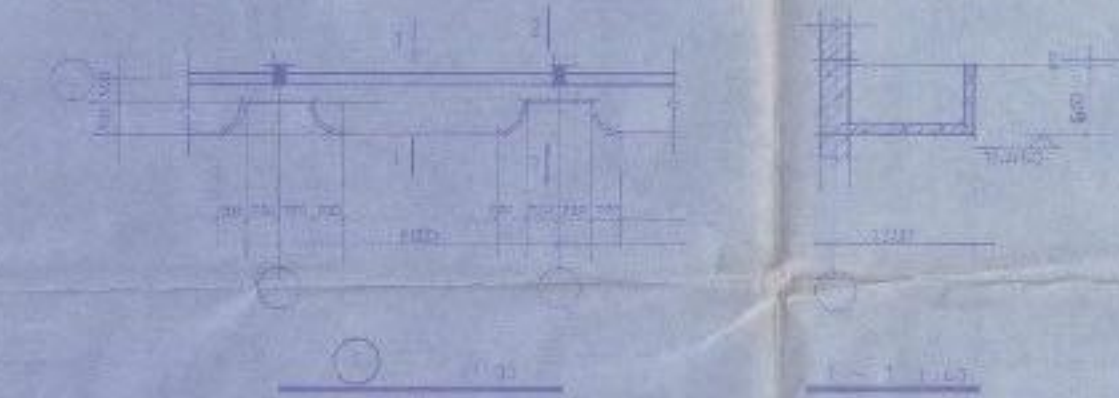


2-3剖面图 1:100

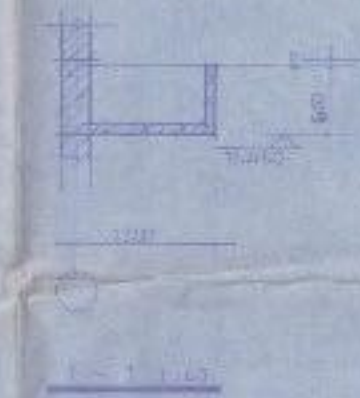


3-3剖面图 1:100

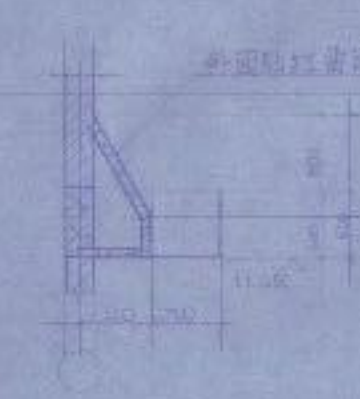

2-3剖面图 1:100

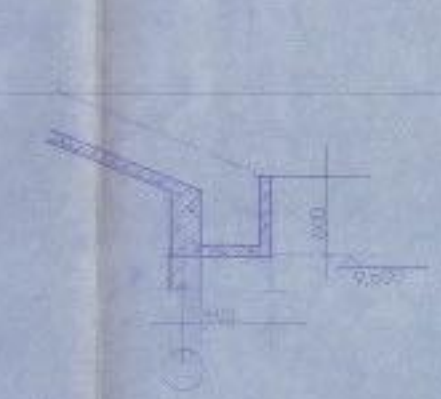

3-3剖面图 1:100

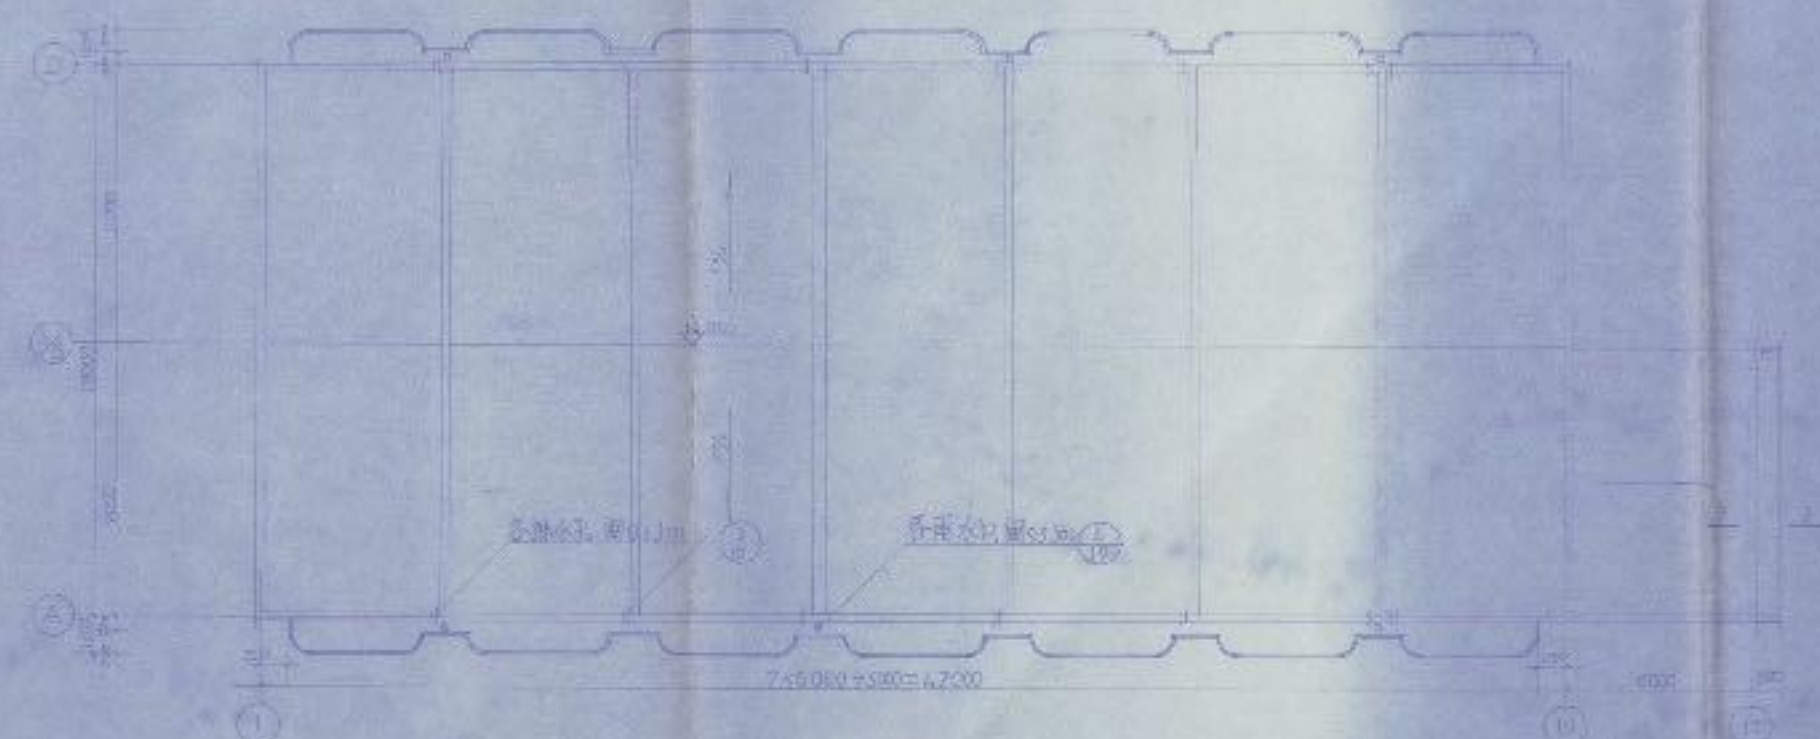


屋顶平面图 1:100


屋面防水做法
 1. 20厚1:3水泥砂浆找平
 2. 40厚挤塑聚苯板保温层
 3. 2厚聚氨酯防水涂料
 4. 20厚1:3水泥砂浆保护层
 5. 20厚细石混凝土保护层

屋面防水做法 1:100


福建省建阳市建筑设计院		建阳卫生学校	
项目负责人: 陈建阳		项目负责人: 陈建阳	
设计人: 陈建阳	审核人: 陈建阳	设计人: 陈建阳	审核人: 陈建阳
日期: 2010.10.10	日期: 2010.10.10	日期: 2010.10.10	日期: 2010.10.10

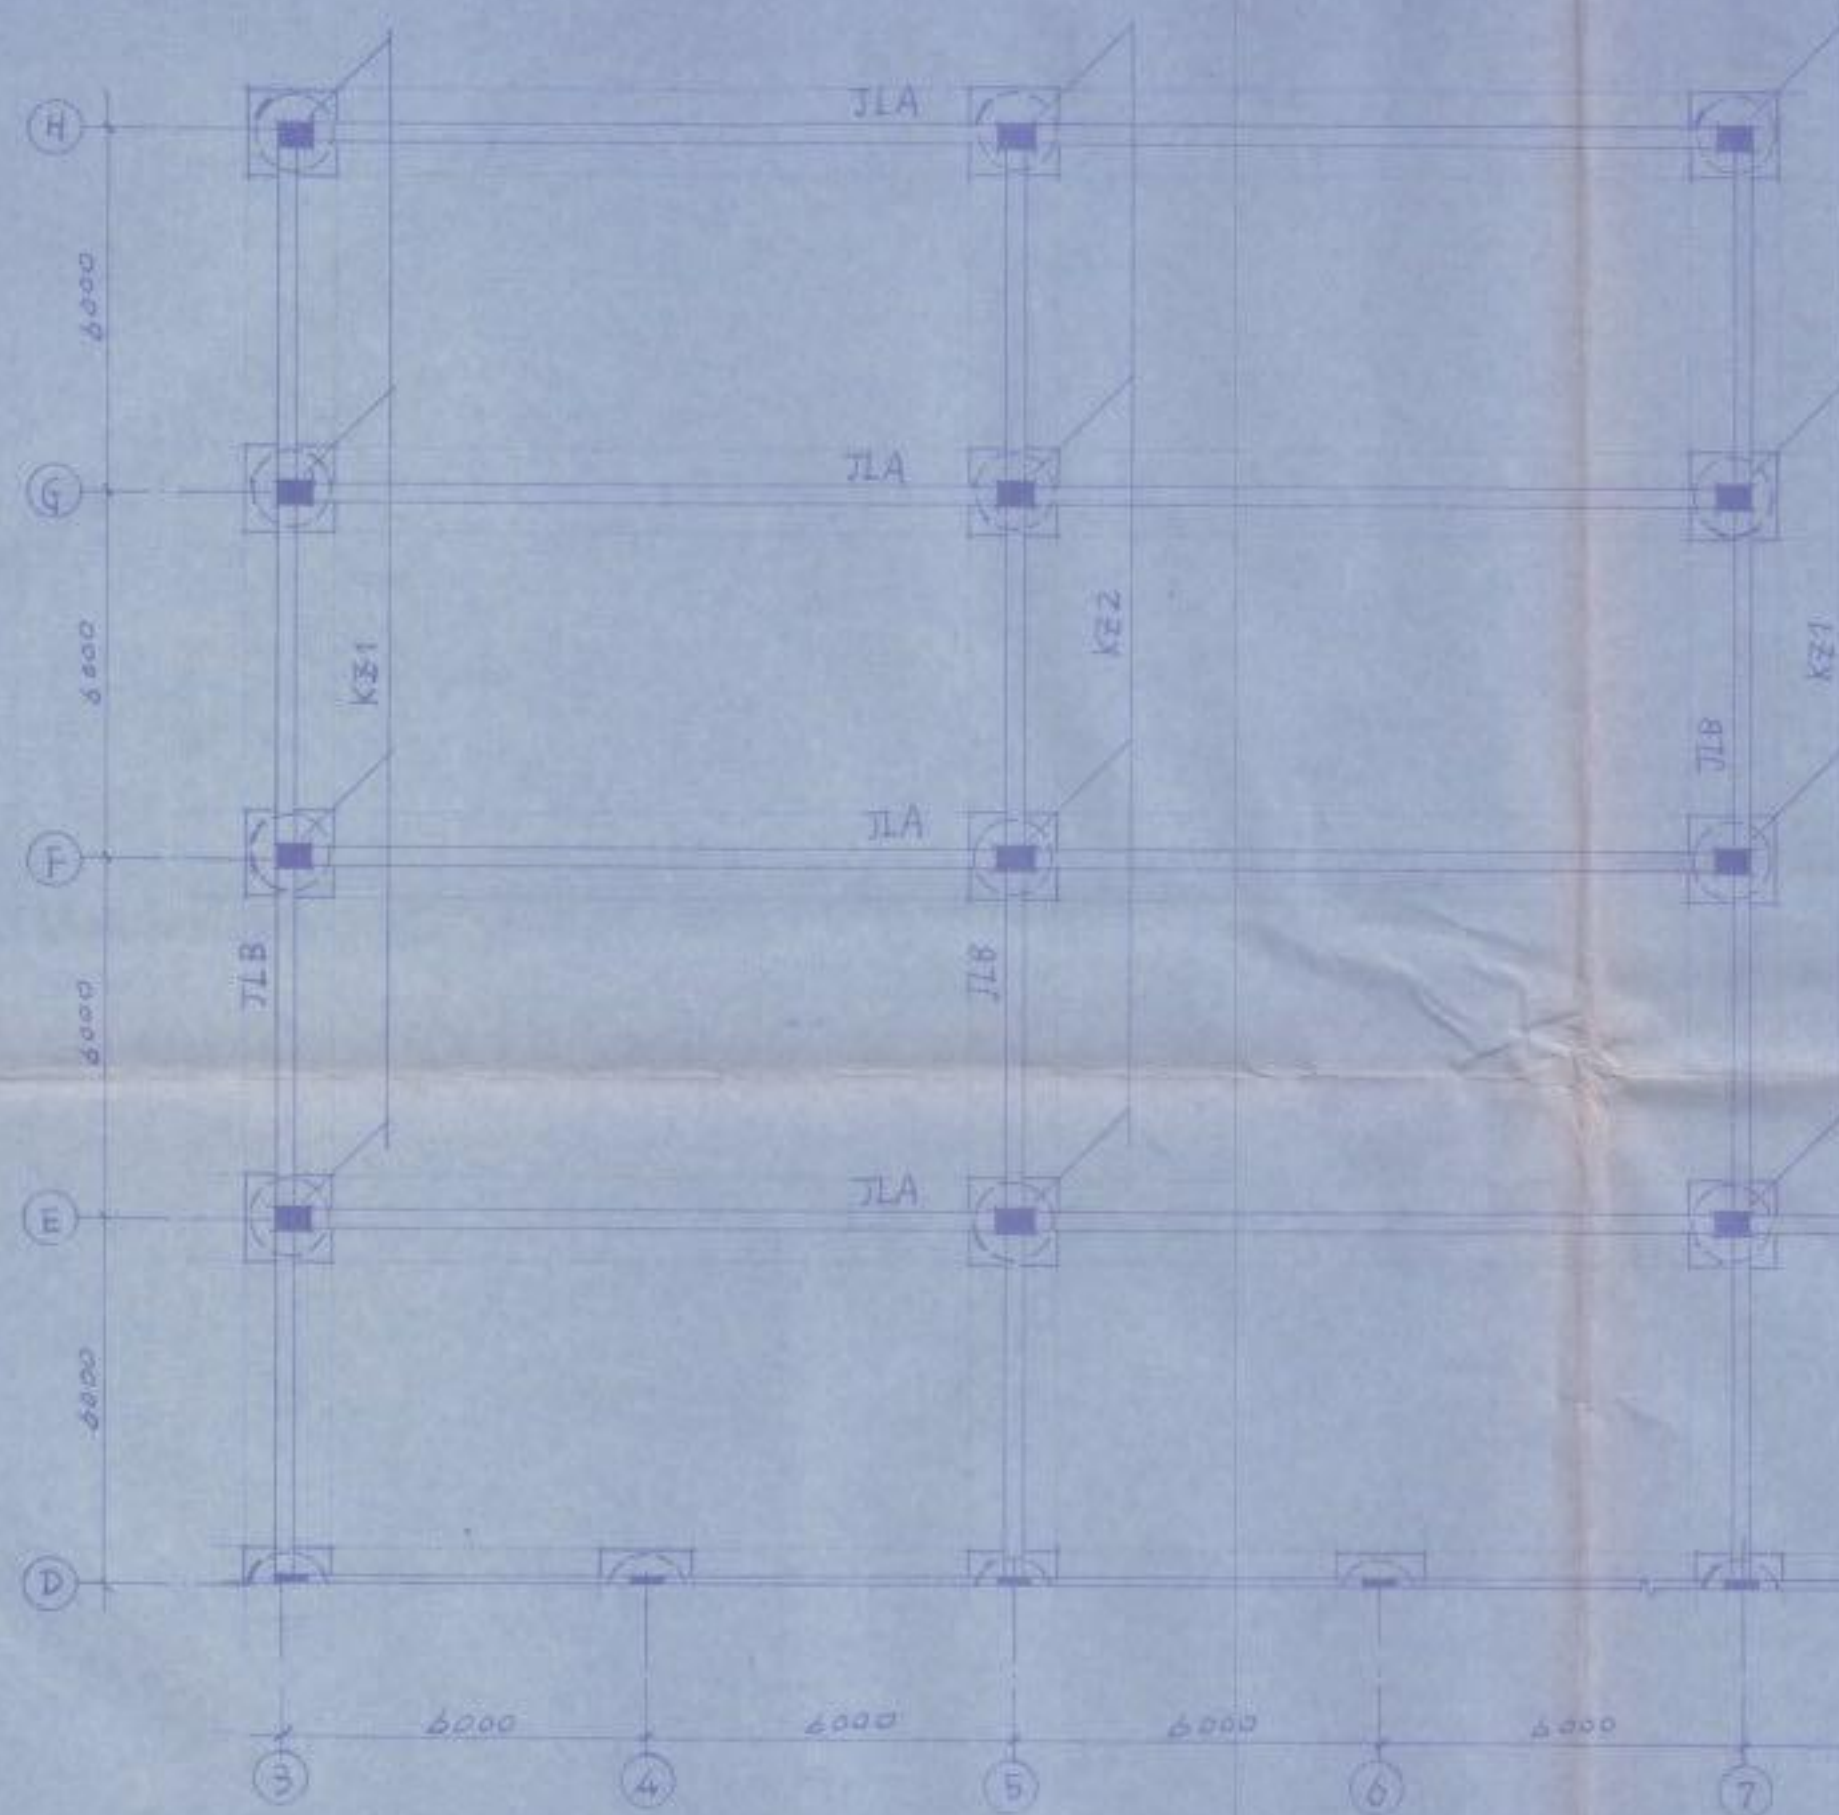


KZ1, [KZ2] 结构示意图

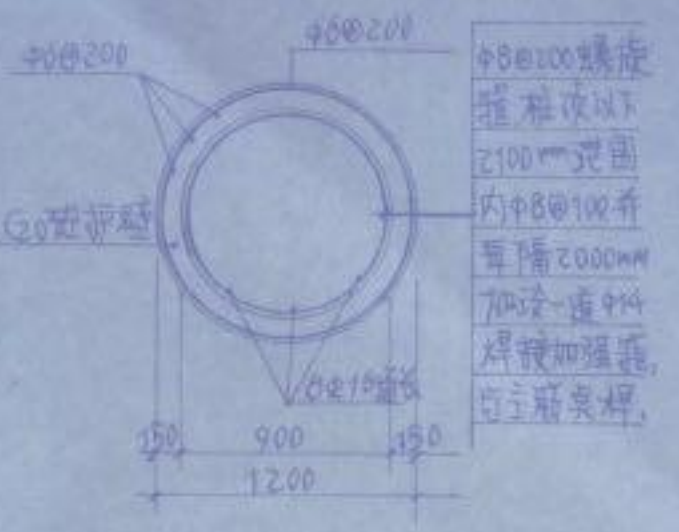


A-A 剖面

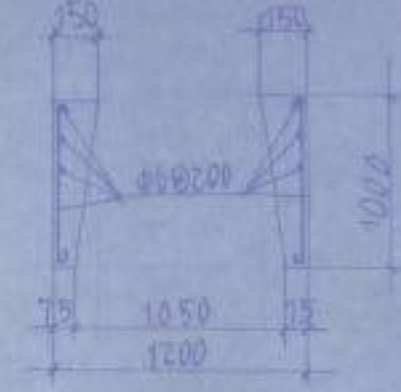


护壁结构

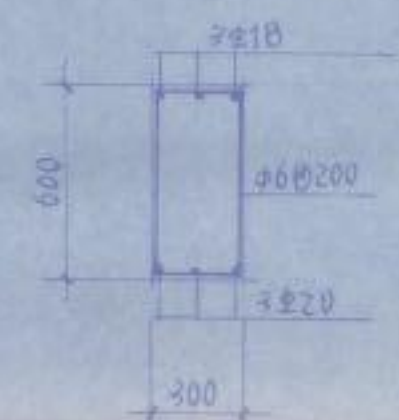

J1B, J1C, J1D 剖面

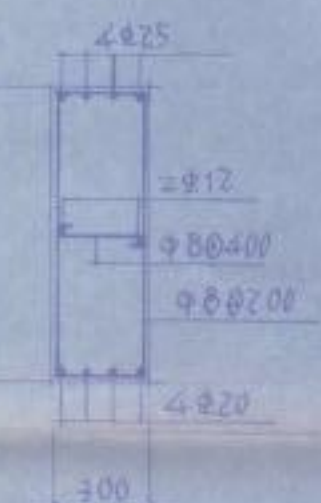

J1A 剖面

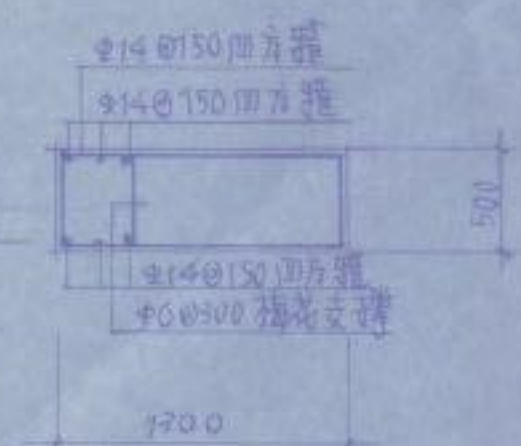

柱帽纵横向结构剖面图

注: 孔桩桩心距为 600mm, 桩帽及 J1A, J1B, J1C, J1D 的桩为 C30 砼, 护壁为 C20 砼, 桩筋伸入桩帽顶面以下 1000mm, 桩帽伸入帽内 400mm, 拉梁及桩帽顶面标高由地面标高根据实际情况而定。

基础局部更改图

福建省建阳市建筑设计院				工程名称	闽北卫校	
闽建证字第 1027883 号				项目	新建礼堂综合楼	
设计	设计	设计	设计	基础更改 2	设计号	设计号
审核	审核	审核	审核	基础更改 2	图号	图号
工程负责人	工程负责人	工程负责人	工程负责人	基础更改 2	日期	日期

